



skala 1:50

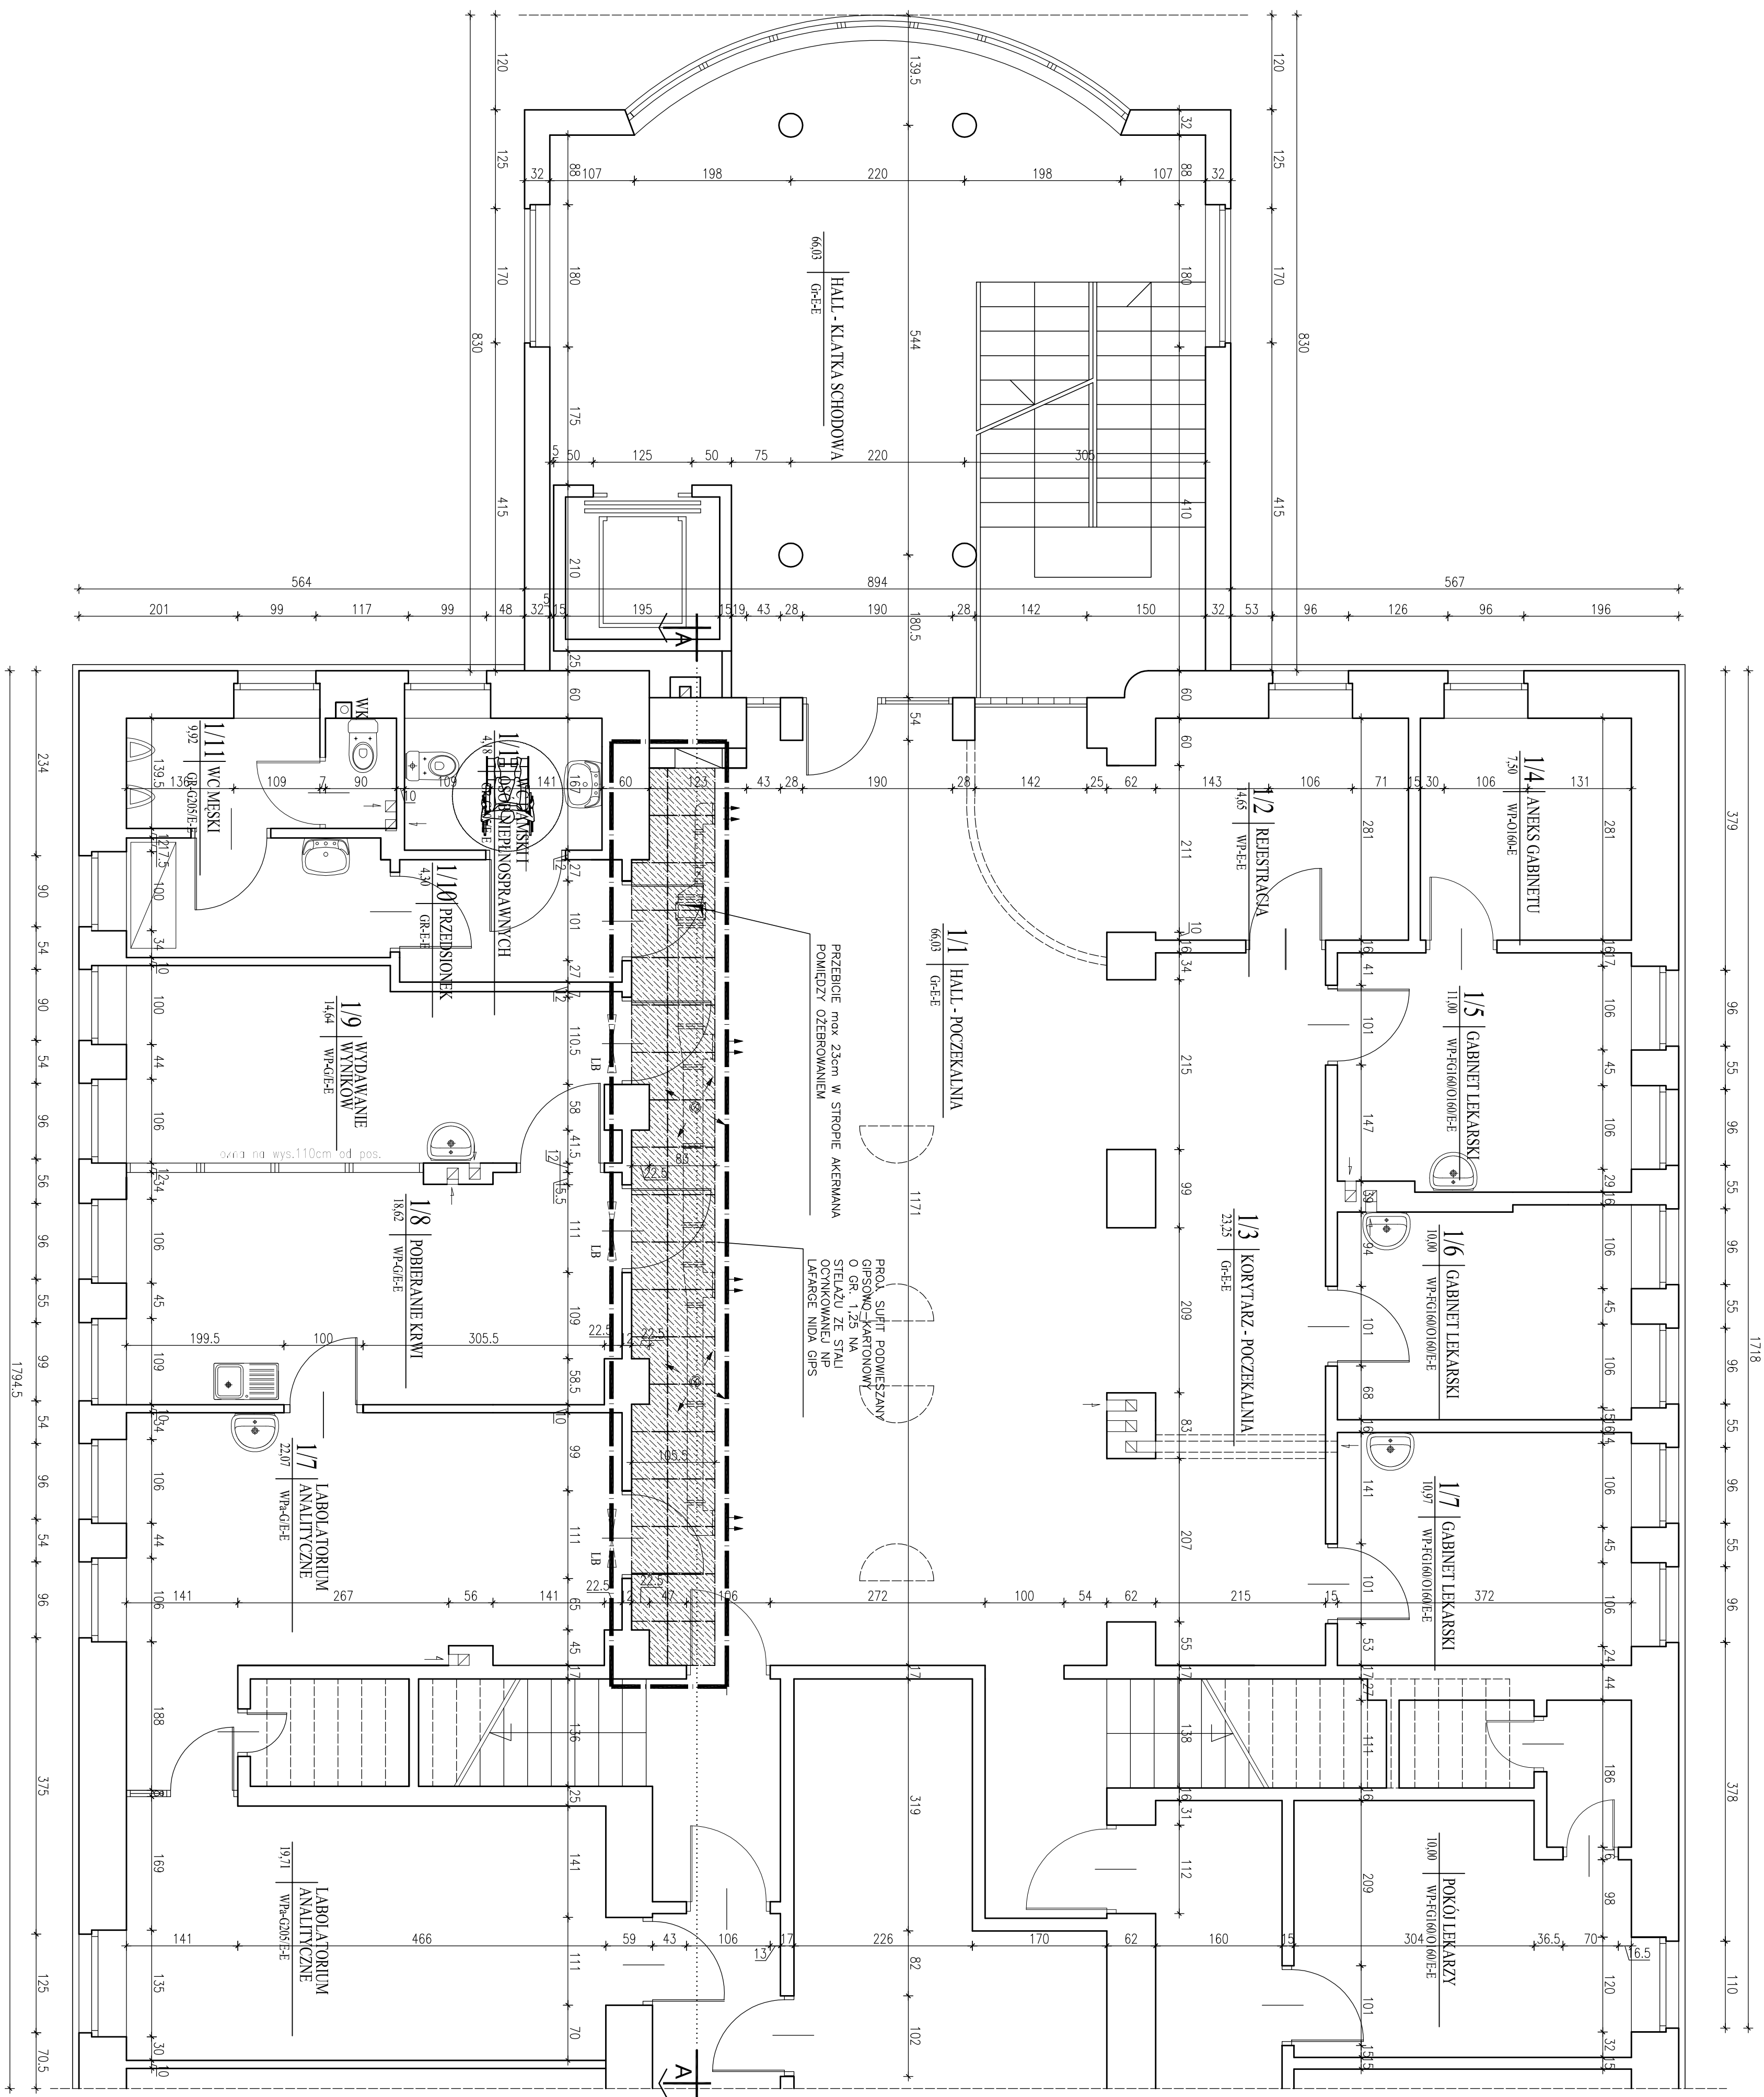

1. PRZED ROZPOCZĘCIEM PRAC WYMIARY DOKŁADNIE SPRAWDZIC W NATURZE

 RDM OMENT ul. Kłobucka 1A 05-825 Białystok tel. 85 23 21 21 www.rdm-oment.pl		Data	
Nizsza prawni		Skala 1:50	
Ochł		Bramy	
Temat		AACH	
Instalacja wentylacji mechanicznej strefy przełcz dawców hol wewnętrzny na parterze i na I piętrze		Projekt	
		Etap: wykonawczy	
Adres budowl		Nr sp. 2	
Wykonawca		17.02.2009	
Współpraca			
Sponsorzy			
mgr inż. arch. Zdzisław Zajątko		U.N.A./74/242/36/93	
mgr inż. arch. Sebastian Mazurk		DDA.DS.4950	
mgr inż. arch. Urszula Behnke		Bk-19394	
		DDA.PP.0059	