

SYTUACJA


Instalacja wentylacji mechanicznej siłowej przyjęć dawców
hol wewnętrzny na parterze i na I piętrze


skala 1:500



LEGENDA :

- A-H** ZAKRES TERENU INWESTYCJI
- ST. OGRÓDZENIE
 - BUDYNEK ISTNIEJĄCY
 - BUDYNEK REGIONALNEGO KONTROLNICTWA I KONTROLNOŚCIOWY
 - ST. RZĘDZIE TERENU
 - ST. DRZEWIA
 - ST. TRAMWAJ
 - WSKAZÓWKA DO BUDYNKU
- INFRASTRUKTURA TECHNICZNA ISTNIEJĄCA**
- k KANALIZACJA SANITARNIA
 - W WODOCIEG
 - C CIEPŁOCIEG
 - oN SIŁA ENERGETYCZNA
 - g GAZ
 - t TELEFON

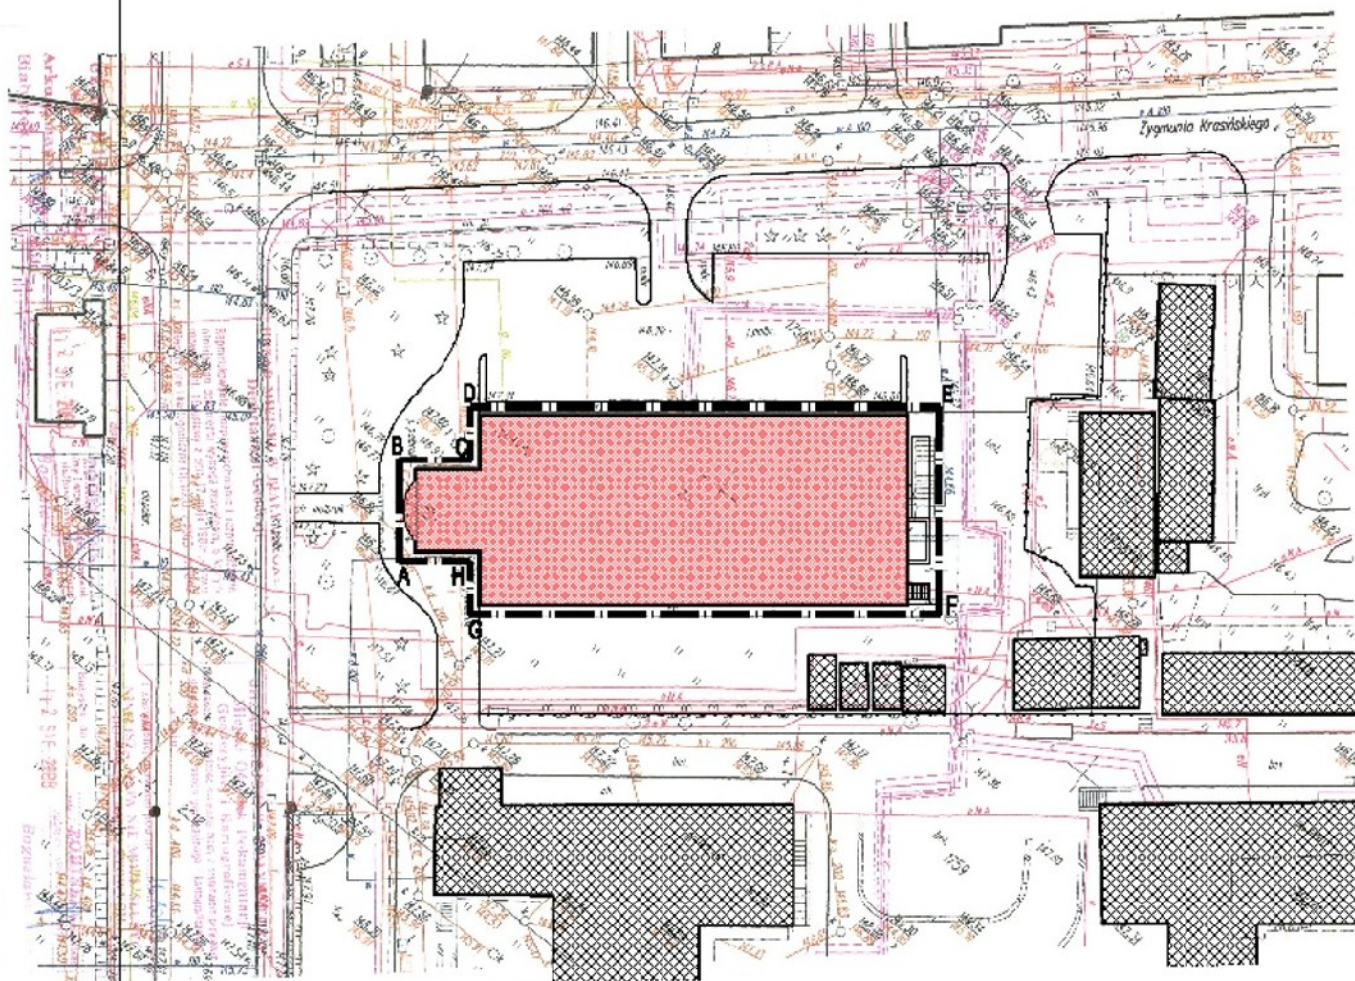

 RÓWENT BUDOWLANE		<small>WYKONANIE PRAC PROJEKTOWYCH W ZAKŁADACH PROJEKTOWYCH RÓWENT</small>	
SYTUACJA		Skala 1:50	Dziś 17.03.2020
Nazwa projektu		Strona:	Strona 1
		ARCA	
Opis	Strona:		Pracownia Zastępczo- wykonawczy
Temat	Instalacja wentylacji mechanicznej siłowej przyjęć dawców hol wewnętrzny na parterze i na I piętrze		
Adres inwestycji	10-040 Białystok, ul. M. Skłodowskiej - Curie 23		
Projektant	mgr inż. arch. Zdzisław Zdzisławski	URUV-79-04-00002 DOM 20-000	
Wykonawca	mgr inż. arch. Stanisław Misiński	DOM 20-000	
Sprawdzający	mgr inż. arch. Zdzisław Zdzisławski	DOM 20-000	