


RZUT PARTERU
skala 1:100

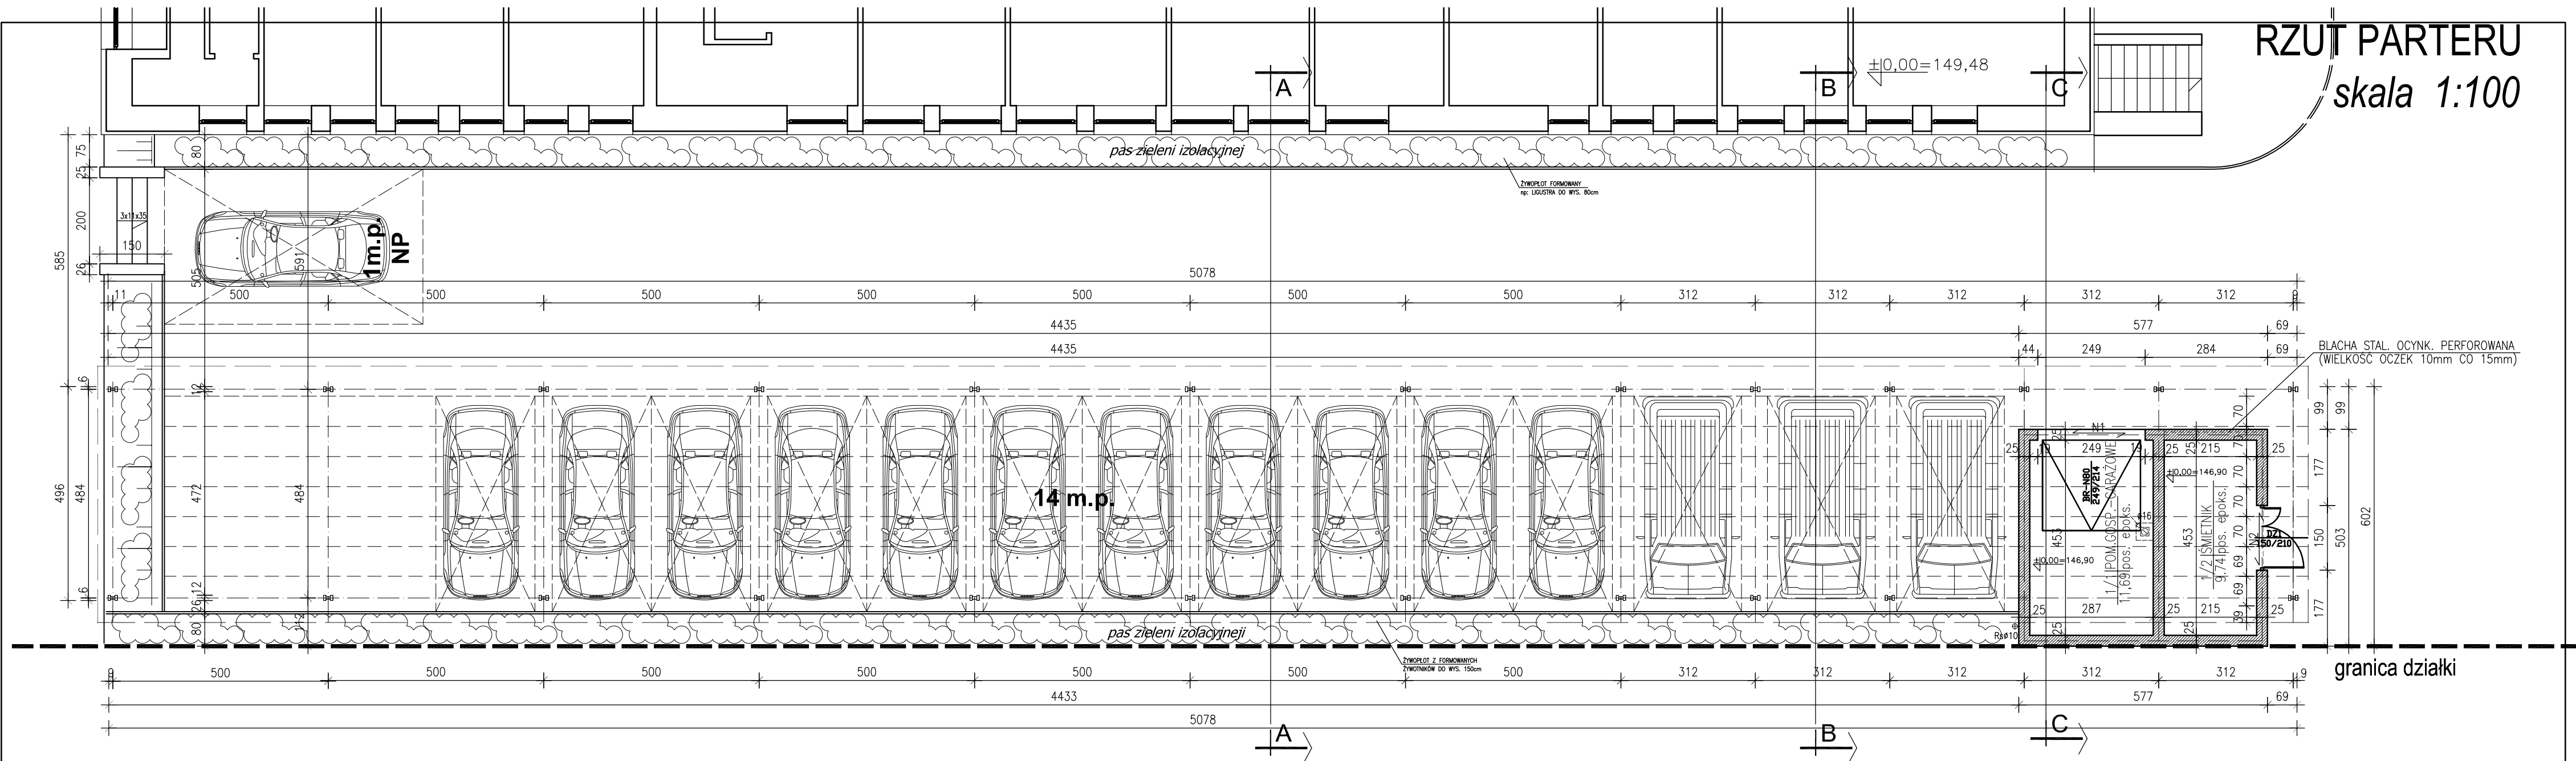

ATELIER >>>Z E T T A <<		BŁ.	30.12.2009
PROJEKT	BUDYNEK GARAŻOWO-GOSPODARCZY ZE ŚMIETNIKIEM WRAZ Z WIATĄ NA SAMOCHODY OSOBOWE WRAZ Z DOJAZDEM WEWNĘTRZNYM ORAZ ROZBİORKĄ TRZEC BUDYNKÓW GARAŻOWYCH WRAZ Z ZAGOSPODAROWANIEM TERENU ORAZ BUDOWIA WEWNĘTRZNEJ INSTALACJI ELEKTRYCZNEJ W ISTNIEJĄCYM BUDYNKU RCKIK		SKALA 1:100
		NR RYS.	2
RYСУNEK	RZUT PARTERU		<i>projekt budowlany wykonawczy</i>
Projektant	mgr inż. arch. Z. Zabagło nr upr. UAN.V-7342/3/65/93 DOI.A Nr DS-0850		podpis
Opracował	mgr inż. arch. S.Mierzwiński		
Sprawdził	mgr inż. arch. U. Bednarz POLA Nr PD-0059		BŁ 193/94
PROJEKT chroniony prawem autorskim - zgodnie z Ustawą o Prawie Autorskim i prawach pokrewnych Dz.U.24.poz.83 z dn.4.02.1994r. Powielanie całości lub fragmentów bez zgody autora projektu - ZABRONIONE			