



D-2 Dźwigar.
1:20

D-2 Dźwigar szt.2
1:20

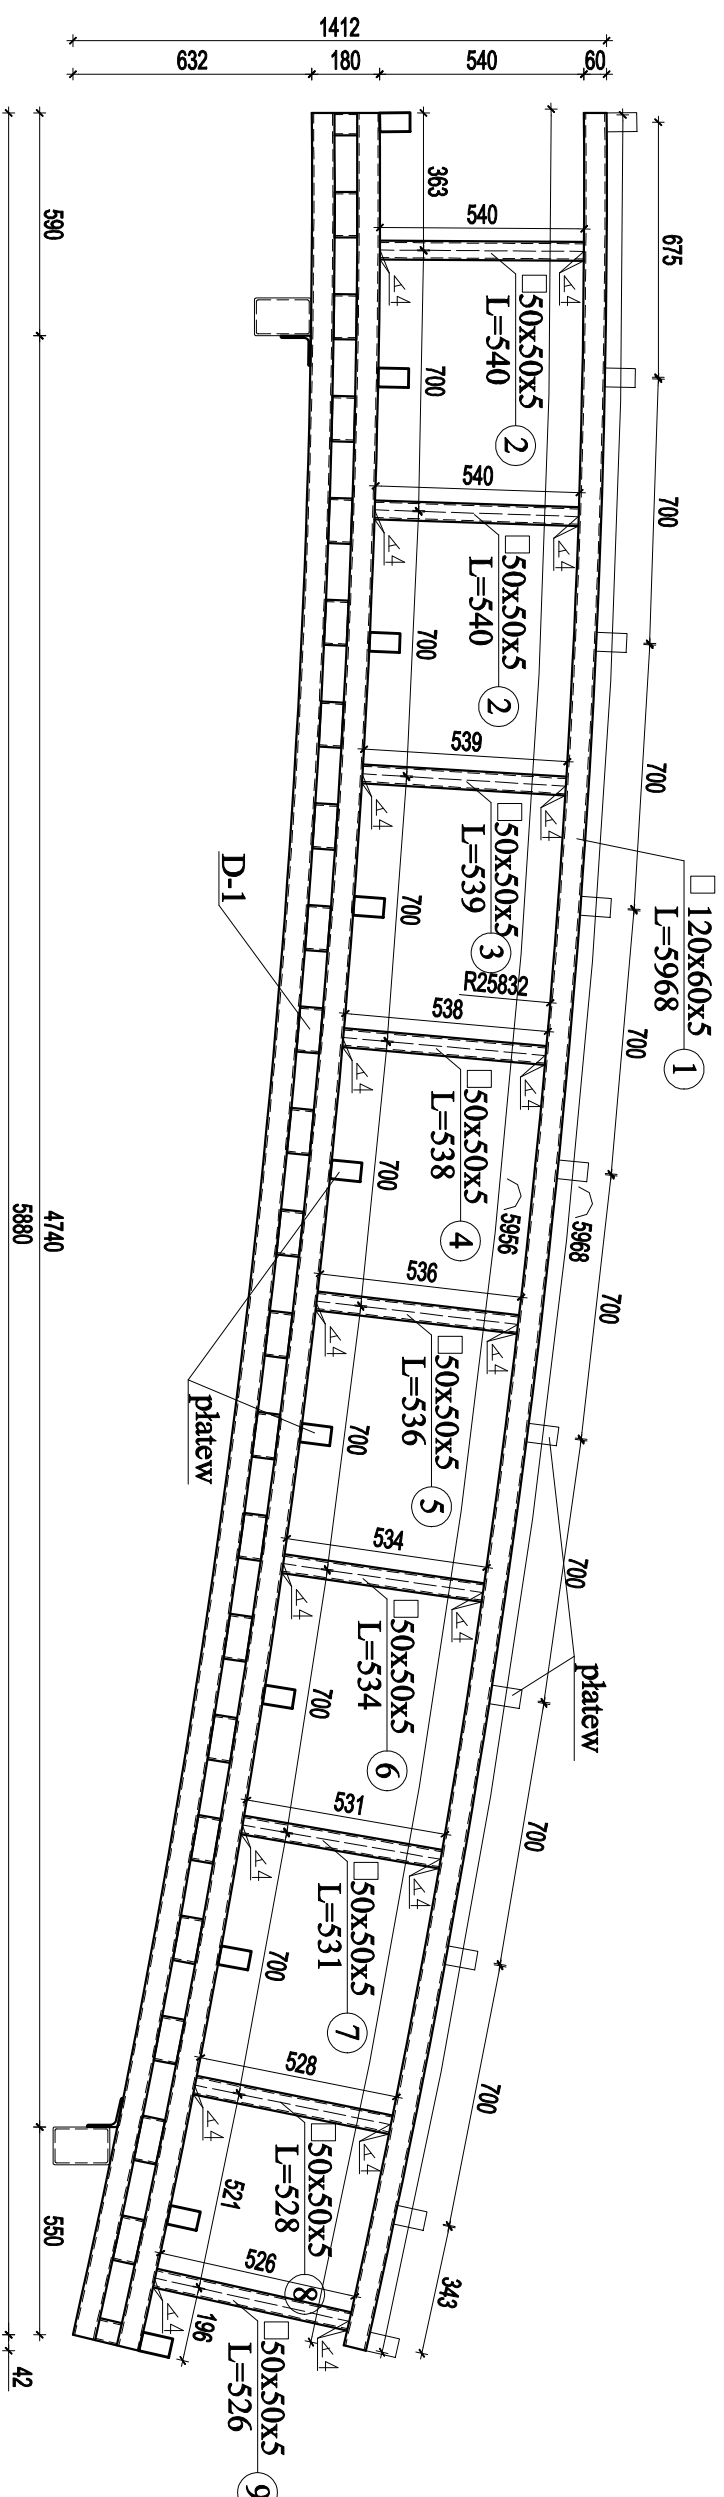

UWAGI:

Wymiary elementów sprawdzić na na budowie i ewentualnie skorygować.
Spoiny wykonać o grubości 0,7 cieńszego elementu (min. 4mm)
Wszystkie profile ocynkować i pomalować w/g proj. arch.

 ATELIER >>> Z E T T A <<<		Bł.	20.05.2009
PROJEKT	BUDYNEK GARAŻOWO-GOSPODARCZY ZE ŚNIETNIKIEM ORAZ WATY Z MIEJSCAMI POSTOJOWYMI DLA SAMOCHODÓW OSOBOWYCH PRZY CENTRUM KRWIODAWSTWA I KRWIOLĘCZNICTWA PRZY UL. M. SKODOWSKIEJ - CIURIE 23 W BIAŁYMSTOKU	SKALA	1:20
		NR RYS.	4
RYSUNEK	D-2 Dźwigar.	<i>projekt</i> <i>wykonawczy</i>	
Projektant	<i>mgr inż. A. Pawłowski</i>	nr udz.	297/68
Opracował	<i>mgr inż. J. Zasim</i>		
Sprawdził	<i>mgr inż. J. Milewski</i>		174/70