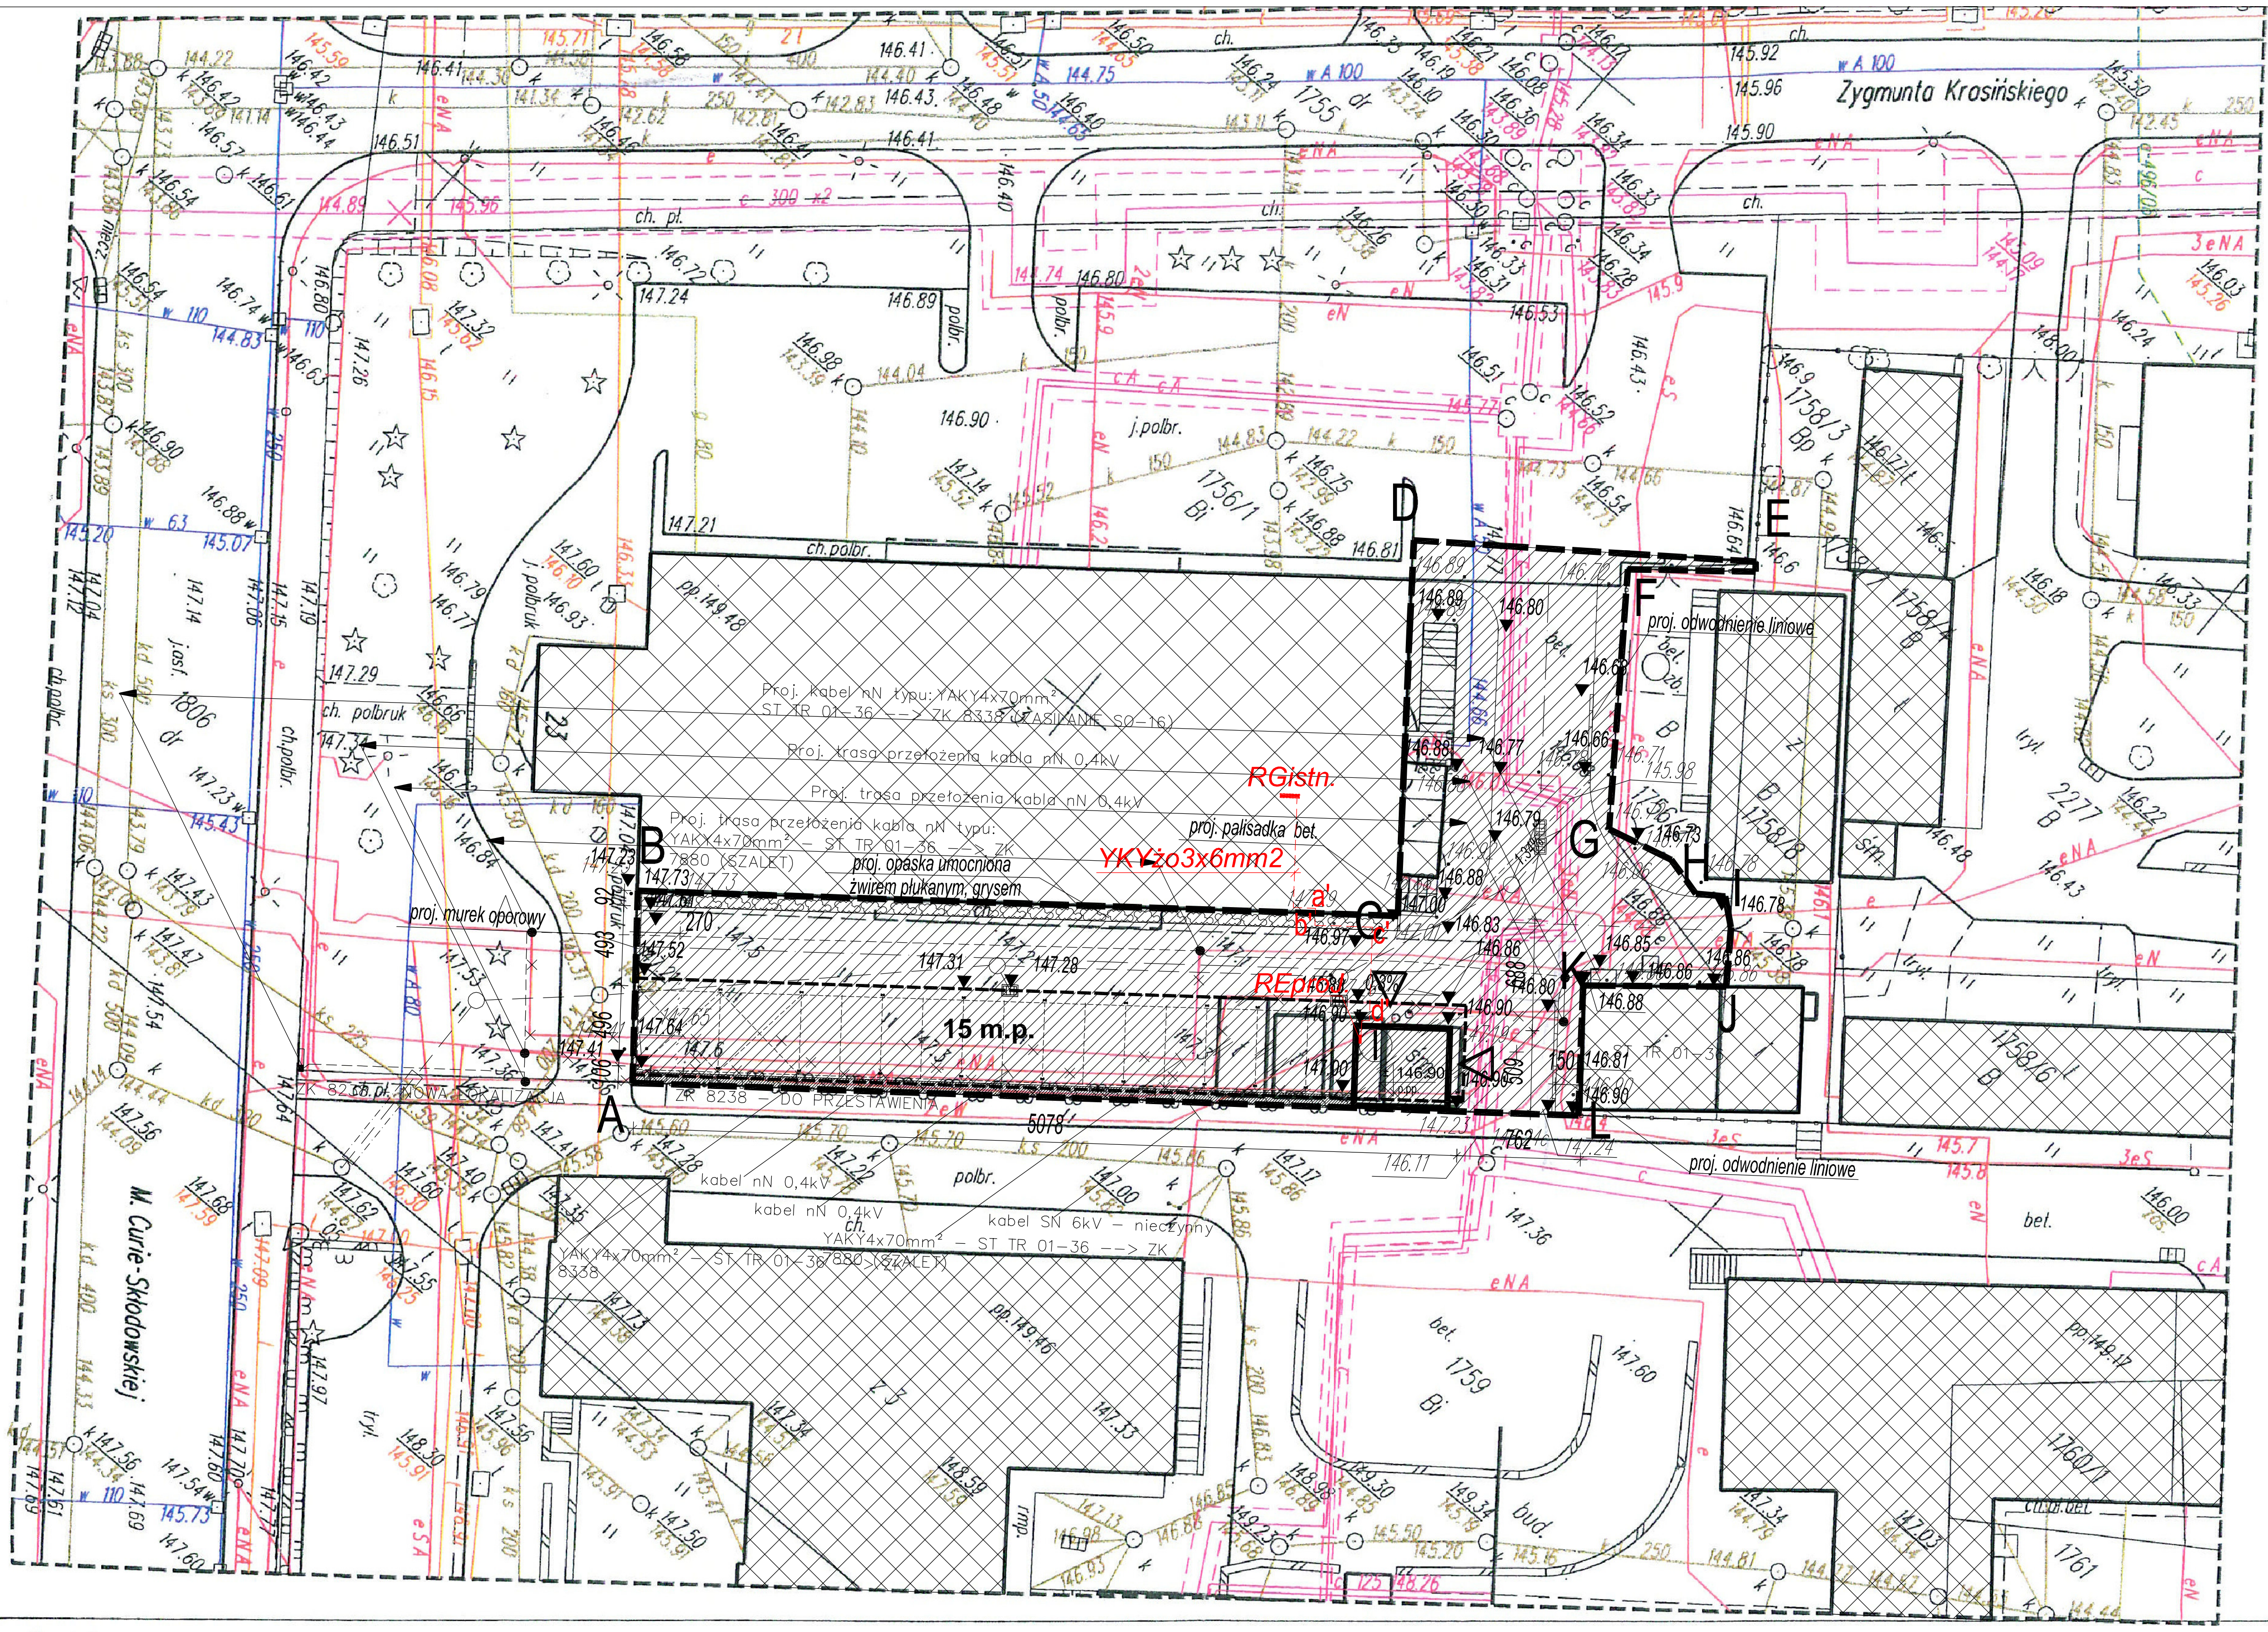

LEGENDA

A,...,L — ZAKRES OPRACOWANIA

ISTNIEJĄCY BUDYNEK REGIONALNEGO CENTRUM KRWIODAWSTWA I KRWIOLECZNICTWA

ISTNIEJĄCE BUDYNEKI

BUDYNKI DO WYBURZENIA

PROJEKTOWANY BUDYNEK GOSPODARCZO-GARAŻOWY ZE ŚMIETNIKIEM

PROJEKTOWANA WIATA Z MIEJSCAMI POSTOJOWYMI DLA SAMOCHODÓW

MIEJSCA PARKINGOWE

PROJ. ZIELEŃ

PROJ. OPASKA ŻWIROWA

PROJ. CIĄGI PIESZO JEZDNE

PROJ. CIĄGI PIESZE

PROJ. ZIELEŃ IZOLACYJNA

WEJŚCIA DO BUD. GOS.-GARAŻOWEGO

ISTNIEJĄCE OGRODZENIE

ROZDZIELNIA ELEKTRYCZNA

PROJ. WLZ - YKYżo 3x6mm2/DVK50

a',b',c',d' — DOZIEMNA INSTALACJA ELEKTRYCZNA w/g ODDZIELNEGO OPRAC.

PROJEKTOWANA TRASA PRZEKŁ./PROJ. KABLI WEDŁUG OPISÓW NA RYSUNKU ODRĘBNE OPRACOWANIE

ISTNIEJĄCE KABLE nN - DO PRZEŁOŻENIA WEDŁUG OPISÓW NA RYSUNKU ODRĘBNE OPRACOWANIE

PROJEKTOWANA LOKALIZACJA PRZESTAWIANEGO ZŁĄCZA KABLOWO-POMIAROWEGO NR 8238 ODRĘBNE OPRACOWANIE

PROJ. STUDZIENKA ŚCIEKOWA

PROJ. PRZYŁĄCZE KAN DESZCZOWEJ

BILANS TERENU

1. Budynek garażowo-gospodarczy	0,0029 ha -	3,0%
2. Wiata na samochody	0,0220 ha -	22,6%
2. Chodniki	0,0138 ha -	14,1%
3. Dojazdy	0,0511ha -	52,4%
4. Zieleń - pow. ekologicznie czynna	0,0077 ha -	7,9%
Powierzchnia terenu inwestycji	**0,0975 ha - 100%**	
Powierzchnia działki	**0,4544ha**	

numerycznie: inż. Rafał Sielicki

ystok

yny -11
dz.1756/1

SZ

3c

Mapa zasadnicza

Skala 1:500

1. Osnowa- Układ lokalny
2. Poziom odniesienia "Kronsztadt"

Aktualna na dzień : 21.10.2008r.

Urząd Miejski w Białymstoku
Miejski Ośrodek Dokumentacji Geodezyjnej i Kartograficznej
W obszarze oznaczonym linią - - - - dokonano aktualizacji treści mapy zasadniczej,
Dokumenty z pomiaru uzupełniającego przyjęto do zasobu miejskiego w dniu 05 LIS. 2008 i zaewidencjonowano pod nr 2006-1402/2008

NINIEJSZA MAPA MOŻE SŁUŻYĆ DO CELÓW PROJEKTOWYCH

Projektowane obiekty budowlane wymagające pozwolenia na budowę podlegają wytyczeniu i inwentaryzacji powykonawczej przez jednostki uprawnione do wykonywania prac geodezyjnych.

Białystok, dn 05.LIS.2008.

z up. PREZYDENTA MIASTA
mgr inż. Alicja ...deńska
DEPARTAMENT GEODEZJI
Kierownik Miejskiego Ośrodka Dokumentacji Geodezyjnej i Kartograficznej

Wykonawca :

USŁUGI GEODEZYJNO-KARTOGRAFICZNE
Tadeusz Stetkiewicz upr. nr 15458
15-667 Białystok
ul. Sikorskiego 6m48

TADEUSZ STETKIEWICZ
geodeta uprawniony
nr upr. 15458

Nr. rob. 32/2008

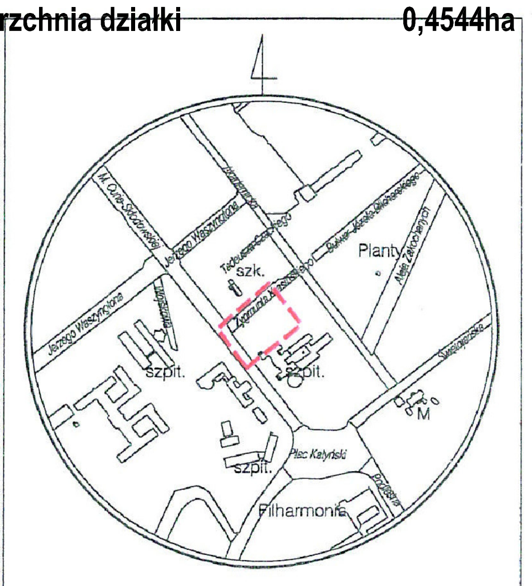

SZKIC ORIENTACYJNY

ATELIER >>ZETTA<< BŁ.			30.12.2009
PROJEKT	BUDYNEK GARAŻOWO-GOSPODARCZY ZE ŚMIETNIKIEM WRAZ Z WIATĄ NA SAMOCHODY OSOBOWE WRAZ Z DOJAZDEM WEWNĘTRZNYM ORAZ ROZBIÓRKĄ TRZECH BUDYNKÓW GARAŻOWYCH WRAZ Z ZAGOSPODAROWANIEM TERENU ORAZ BUDOWĄ WEWNĘTRZNEJ INSTALACJI ELEKTRYCZNEJ W ISTNIEJĄCYM BUDYNKU RCKiK	SKALA	1:500
		NR RYS.	E1
RYSUNEK	ZAGOSPODAROWANIE TERENU	projekt wykonawczy	
Projektant	mgr inż. Wojciech Grudziński — nr upr. BŁ138/92 PDL/IE/0416/01	podpis	

PROJEKT chroniony prawem autorskim - zgodnie z Ustawą o Prawie Autorskim i prawach pokrewnych Dz.U.24,poz.83 z dn.4.02.1994r. Powielanie całości lub fragmentów bez zgody autora projektu - ZABRONIONE