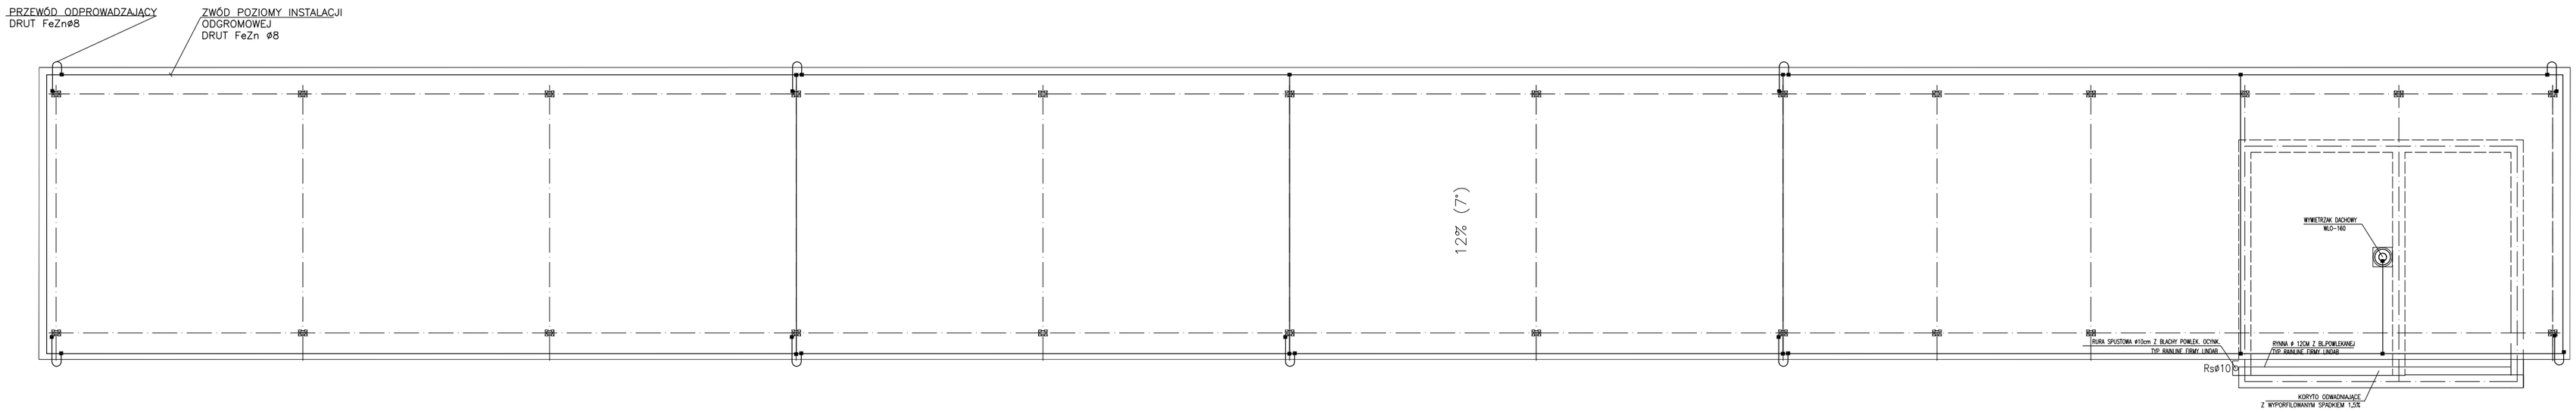

ATELIER >>ZETTA<< BŁ.			30.12.2009
PROJEKT	BUDYNEK GARAŻOWO-GOSPODARCZY ZE ŚMIETNIKIEM WRAZ Z WIATĄ NA SAMOCHODY OSOBOWE WRAZ Z DOJAZDEM WEWNĘTRZNYM ORAZ ROZBIÓRKĄ TRZECH BUDYNKÓW GARAŻOWYCH WRAZ Z ZAGOSPODAROWANIEM TERENU ORAZ BUDOWĄ WEWNĘTRZNEJ INSTALACJI ELEKTRYCZNEJ W ISTNIEJĄCYM BUDYNKU RCKiK	SKALA	*1:100*
		NR RYS.	*E3*
RYSUNEK	RZUT DACHU INSTALACJA ODGROMOWA		*projekt wykonawczy*
Projektant	*mgr inż. Wojciech Grudziński*	nr upr. BŁ138/92 *PDL/IE/0416/01*	podpis

PROJEKT chroniony prawem autorskim - zgodnie z Ustawą o Prawie Autorskim i prawach pokrewnych
Dz.U.24,poz.83 z dn.4.02.1994r. Powielanie całości lub fragmentów bez zgody autora projektu - ZABRONIONE