



SZCZEGÓŁ "A" 1:20

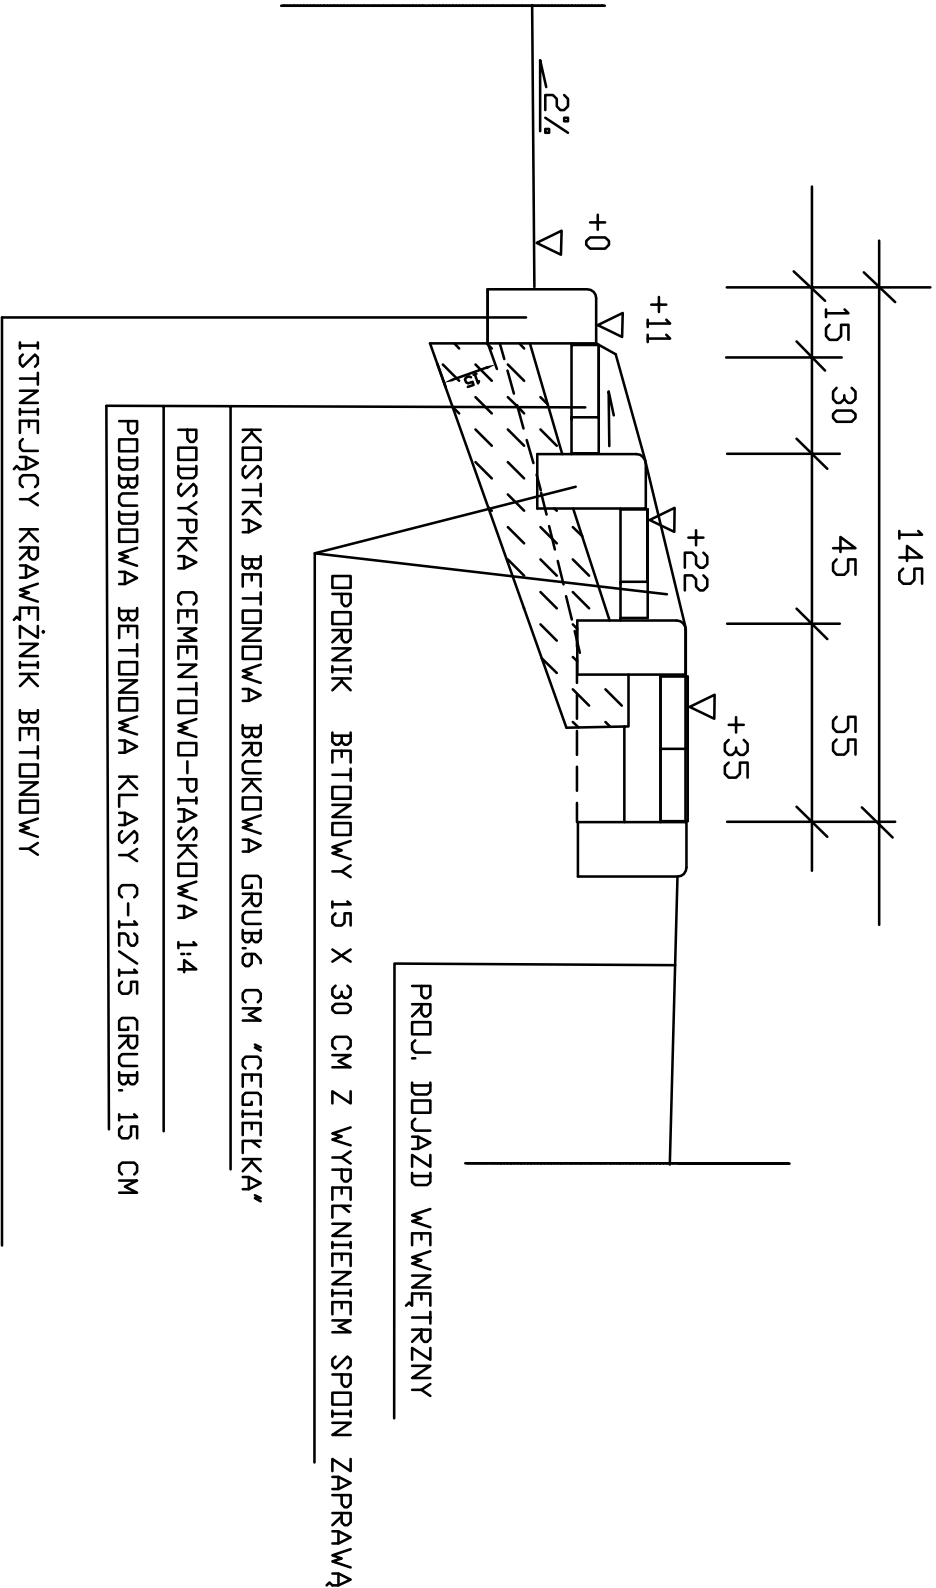

WIDOK Z GÓRY 1:50

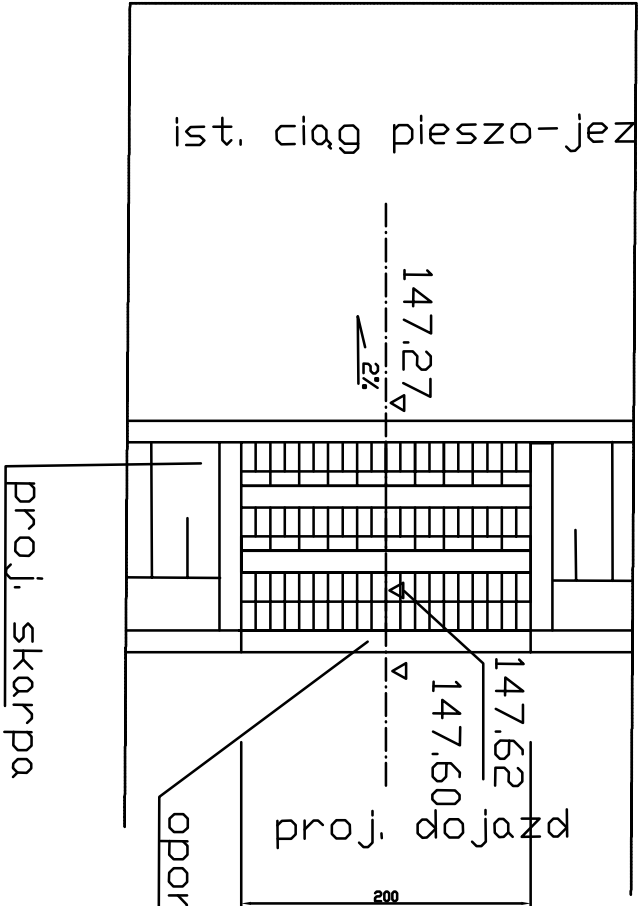

|   |  |                               |   |                                 |            |   |
|---|--|-------------------------------|---|---------------------------------|------------|---|
| ATELIER >> ZETT A<<   |  |                               |   | Bt.                             | 30.12.2009 |   |
| PROJEKT   | BUDYNEK GARAŻOWO-GOSPODARCZY ZE ŚMIETNIKAMI WRAZ Z WIATĄ NA SAMOCHODY OSOBOWE WRAZ Z DOJAZDEM WEWNĘTRZNYM ORAZ ROZBUDOWĄ TRZECH BUDYNKÓW GARAŻOWYCH WRAZ Z ZAGOSPODAROWANIEM TERENU ORAZ BUDOWĄ WEWNĘTRZNEJ INSTALACJI ELEKTRYCZNEJ W ISTNIEJĄCYM BUDYNKU ROKK |                               |   | SKALA                           | 1:20,1:50  |   |
|   |  |                               |   | NR RYS.                         |            | 9 |
| RYSUNEK   |  | DETAL SCHODY TERENOWE         |   | projekt budowlany<br>wykonawczy |            |   |
| Projektant  |  | mgr inż. arch. Z. Zabagło     | nr upr.<br>UAN V-7342/3/65/03<br>DOJA Nr. DS-0850 |                                 | podpis     |   |
| Opracował   |  | mgr inż. arch. S. Mierzwiński |   |                                 |            |   |
| Sprawdził   |  | mgr inż. arch. U. Bednarek    | Bt. 193/94  |                                 |            |   |
| Projekt chroniony prawem autorskim - zgodnie z Ustawą o Prawie Autorskim i prawach pokrewnych<br>Dz.U.24.poz.83 z dn.4.02.1994r. Powielanie całości lub fragmentów bez zgody autora projektu - ZABRONIONE |  |                               |   |                                 |            |   |